# Montageplan Dachgeschoss

**LÜFTUNG** **SANITÄR**

| | |
|---|---|
| Datum | 18.08.15 |
| Gezeichnet | |
| Geprüft | |
| Genehmigt | |
| Genehmigt | |
| Version | A |
| Plan-Formatbezeichnung | |
| Objektnummer | 4812 |
| Planummer | M-DG-OST |


EISENBART PLANUNG

Eisenbart + Partner AG
Beratende Ingenieure
Heizung Lüftung Bauphy
Kirchgasse 7
3000 Worblaufen
Tel. 031 980 10 30
Fax 031 980 10 35
E-Mail: eisenbart.partner@bluewin.ch



CARL WIDMER AG
CARL ARCH. STHEBARTAG
KIRCHGASSE 7 3000 RÜEDIGMOOS-WIL TEL.0750 N 01 5 929 8 00, TEL.0741 01 929 80 69
E-MAIL: widmerarch@bluewin.ch


BAUHERR : VEREIN KLOSTER FISCHINGEN, 8376 FISCHINGEN TG
OBJEKT : KLOSTER FISCHINGEN, SEMINARHOTEL

| | | |
|---|---|---|
| 772-5-115 | BAUEINGABE<br>SEMINARHOTEL 3.OBERGESCHOSS | REVID. 19.08.2015<br>AUSGABE 17.08.2015 |
| MST. 1:100 | FORM. A0 x 1.0 SEZ. EIN SIT. 14.07.2015 | |

**BAUEINGABE**

GESUCHSTELLER/IN

GRUNDEIGENTÜMER/IN

PROJEKTVERFASSER/IN

BESTEHEND
ABBRUCH
NEU

**RAUMNUMMERIERUNG**

A = ALTKLOSTER (WESTFLÜGEL)
S = SEMINARHOTEL
K = KLausur DER BENEdiktiner
O = ÖKONOMIETRAKT MIT FÖRDERSCHULE

**LÜFTUNG SANITÄR**

**WEISUNG!!!**

**DAS KLOSTER FISCHINGEN IST EIN UNBEZAHLBARES KULTURERBE. DIESEM UMSTAND IST BEI SÄMTLICHEN ARBEITEN RECHNUNG ZU TRAGEN.**

**Z.B.**
**- SPITZ- UND BOHRARBEITEN VOR DER AUSFÜHRUNG JEWEILS MIT DER BAULEITUNG BESPRECHEN. (STATIK "GEWÖLBE", HEIMATSCHUTZ, ETC.)**

**- SCHWEISS- UND LÖTARBEITEN SIND VERBOTEN.**

**- DRUCKPROBEN VORSICHTIG MIT PRESSLUFT (ENTGEGEN DER NORM)**

**- ABSOLUTES RAUCHVERBOT!**

## LEITUNGSBEZEICHNUNGEN NORMAL / MATERIALWAHL

| | |
|---|---|
| WKN | KALTWASSER NETZDRUCK (FEUERLEITUNG)<br>MATERIAL: ERSCHLIESSUNGSLEITUNGEN CNS |
| WKR | KALTWASSER RIEL DRUCK<br>MATERIAL: ERSCHLIESSUNGSLEITUNGEN MEPLA AUF APPARATE MEPLA |
| WWR | WARMWASSER VORLAUF<br>MATERIAL: ERSCHLIESSUNGSLEITUNGEN MEPLA AUF APPARATE MEPLA |
| WWR | WARMWASSER RÜCKLAUF (ZIRKULATION)<br>MATERIAL: GEBERIT PUSH FIT (PB) |
| HWA | FROSTSCHUTZBAND<br>MATERIAL: WINTERGUARD FS-A-2X |

**SANITÄR** **APPARATE - ABDECKEN**
ALLE MONTIERTEN APPARATE - ACHSEN SIND DIE DETAILPLÄNE DES ARCHITEKTEN ZU BEACHTEN.

**SANITÄR**
WAS FALLSTRÄNGE IN LEITUNGSSCHÄCHTEN ODER WÄNDEN WERDEN AUS PE-SILENT ROHREN ERSTELLT UND KOMPL. MIT GEBERIT SCHALLÄMMATTE-ISOL.BLEIFREI ISOLIERT UND KOMPL. MIT KLEBEBAND UMWICKELT.
WAS FALLSTRÄNGE IN ÖFFENTLICHEN ZONEN SIN LÖTTEN SIN VOR DACHAUSTRITT MIT ARMAFLEX ISOLERROHR ISOLIERT.
WAS FALLSTRÄNGE OFFEN IN KELLERRÄUMEN WERDEN AUS PE-SILENT ROHREN ERSTELLT.
SÄMTLICHE BEFESTIGUNGEN ODER PE-SILENT ROHREN MÜSSEN MIT EINER GUMMIERLAGE MONTIERT WERDEN. (KEIN KUNSTSTOFFEINLEGEBAND)

**SANITÄR** **ALTE RAUMAPPARATE - ABGLEISE**
GENERELL SIND SÄMTLICHE ALTEN NICHT MEHR MEHR BENÖTIGTEN WAS MÖGLICH DERE GARDIKOT ZU VERSCHLIESSEN.

**SANITÄR** **VORBRÄNDE**
SÄMTLICHE VORBRÄNDE WERDEN BAUSEITS ERSTELLT.
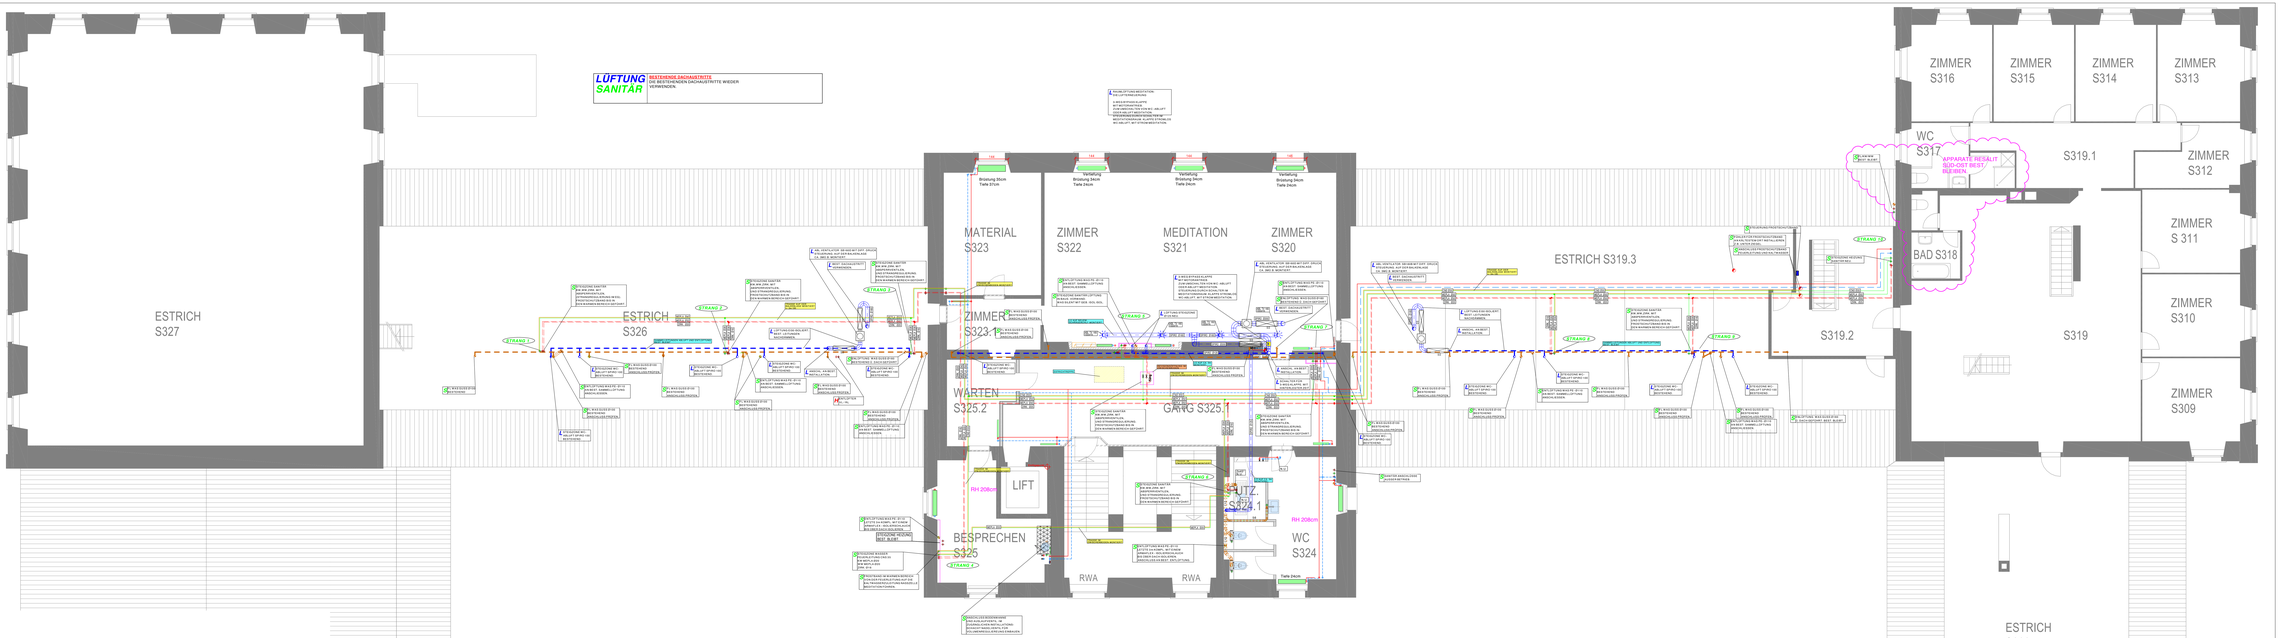
**LÜFTUNG SANITÄR** BESTEHENDE DACHAUSTRITTE
DIE BESTEHENDEN DACHAUSTRITTE WIEDER VERWENDEN.