

APPARATEPLATZIERUNGEN


Alle Masse ab fertig Boden.:

Steckdosen	0.30m
Schalter/Bewegungsmelder	bestehende Höhe übernehmen
Raumfühler/Raumthermostaten	1.50m
Handtaster BMA/Taster Türen (BFST)	1.50m
Wanddosen	OK Türsturz = OK Dose
Indikatoren	OK Türsturz = OK Dose

Die Masse beziehen sich auf die Mitte des Apparates, wenn nicht anders erwähnt.
Bei Mehrfachkombinationen gilt die Mitte des oberen Apparates.

	LICHT / LEUCHTEN		UKV
	KRAFT / ERDUNG		BMA / TRASSE
	TELEFON		GEGENSPRECH
	CATV		BESTEHEND

	KOMBINATION GR. I		DECKEN- / EINBAULEUCHE
	KOMBINATION GR. II		WAND- / EINBAULEUCHE
	AUSSCHALTER (SCH.0) 3-POL.		FL ARMATUR 1-FL.
	STUFENSCHALTER (SCH.1)		FL ARMATUR 2-FL.
	WECHSELSCHALTER (SCH.3)		FL ARMATUR MIT ABD.
	POLWENDERSCHALTER (SCH.6)		NOTLEUCHE
	DRUCKTASTE / MIT SIGNALLEUCHE		TELEFON
	MEHRFACHTASTER		SCHWACHSTROMSTECKDOSE
	FÜHLER		BRANDMELDER
	DIMMER / REGLER		HANDTASTER BMA / RWA
	SCHLÜSSELSCHALTER		INDIKATOR
	BEWEGUNGSMELDER WAND / DECKE		BRANDFALLSTEUERUNG
	STARKSTROMSTECKDOSE		HORN
	STECKDOSE T12		SONNERITASTER
	STECKDOSE T13		GEGENSPRECHANLAGE
	MOTOR		SUMMER
	VENTILATOR		LAUTSPRECHER
	DECKENDOSE UP / AP		AUDIOANLAGE
	WANDDOSE UP / AP		BEAMER
	SCHALLUNGSSCHONER DECKE / WAND		KAMER
	LEITUNG NACH UNTEN		LEITUNG IN DECKE
	LEITUNG NACH OBEN		LEITUNG IN BODEN
	LEITUNG DURCHGEHEND		LEITUNG IN WAND
	ZUR VERTEILUNG		LEITUNG IN HOHLDECKE
	ÜBER KANAL / TRASSE ZUR VERTEILUNG		NICHT BEZEICHNETE ROHRE SIND Ø 20
	ERDANSCHLUSSPUNKT		
	ANALOG / DIGITAL UHR		

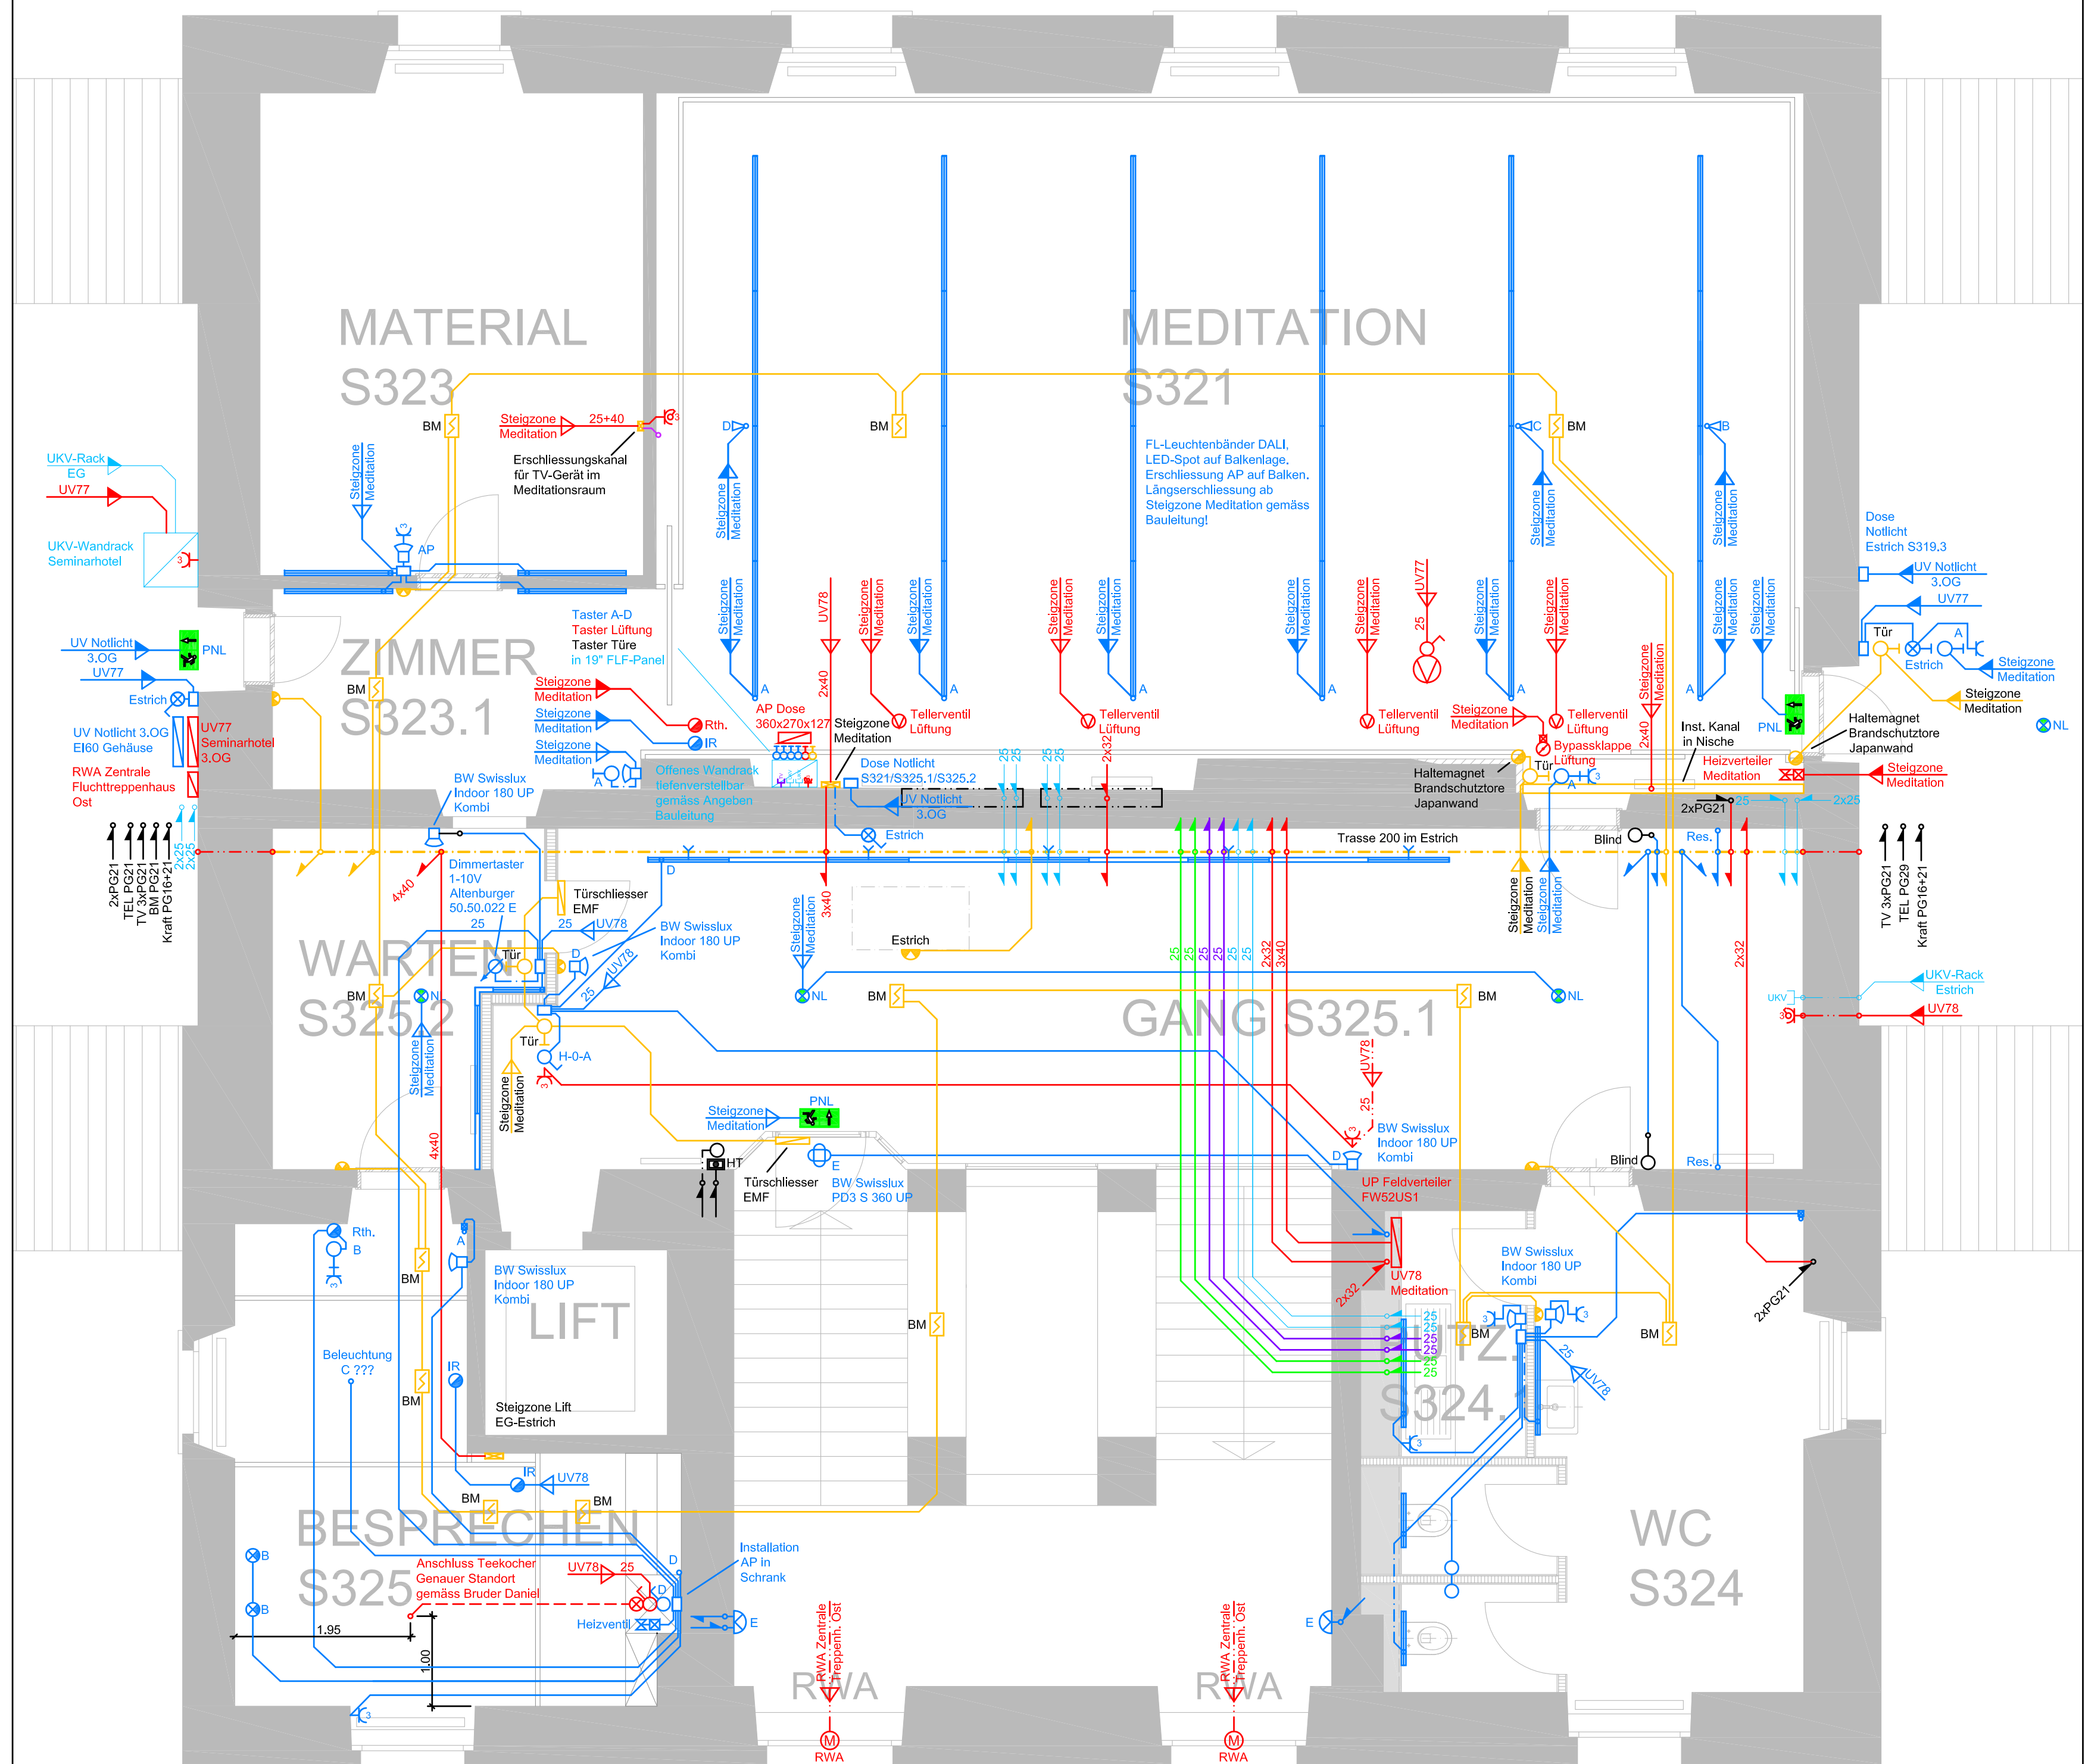

Objekt: Kloster Fischingen/Seminarhotel

Meditation 3.OG

Änderungen		Objekt Nr.	1316
		Plan Nr.	1316-104-3

GEZ.	Holl	GR.	68x60
GEPR.	heu	MST.	1:50
DATUM:	10.10.13		

ZWEIFEL

Beratende Ingenieure USIC
Flawilstrasse 1 9500 Wil

Tel. 071/929 55 66 Fax. 071/929 55 67
E-Mail Adresse: info@zweifeli.ch
Internet: www.zweifeli.ch